

Magistrát města Mladá Boleslav

odbor dopravy a silničního hospodářství – oddělení dopravy a SH
Komenského nám. 61, 293 49 Mladá Boleslav, tel. 326 716 332

VÁŠ DOPIS ZN.:

ZE DNE: 1.7.2016

NAŠE ZN.: ODSH- 253-280/2016-22/113

DATUM: 7.7.2016

VYŘIZUJE:

JUDr. Zdeněk Čurda

TEL.:

326 716 332

E-MAIL:

curda@mb-net.cz

VEŘEJNÁ VYHLÁŠKA

opatření obecné povahy stanovení přechodné úpravy provozu na pozemní komunikaci

Magistrát města Mladá Boleslav, odbor dopravy a silničního hospodářství, jako orgán státní správy příslušný dle § 124 odst. 6 zákona č. 361/2000 Sb., o provozu na pozemních komunikacích a o změnách některých zákonů (dále jen „zákon o silničním provozu“) na základě žádosti, kterou dne 1. července 2016 podala fy COLAS CZ, a.s., Průmyslová 1028, 293 06 Kosmonosy, IČ 26177005, na základě plné moci zastoupená fy JAZNAK spol. s r.o., Vinec 26, 293 01 Mladá Boleslav, IČ 48952621, po předchozím vyjádření Krajské správy a údržby silnic Středočeského kraje, přisp. org. pod zn. 3374/16/KSUS/MHT/PEC ze dne 16.6.2016 a souhlasu Policie ČR, Krajského ředitelství policie Středočeského kraje, Územní odbor Mladá Boleslav, Dopravní inspektorát Mladá Boleslav pod č.j. KRPS-209408/ČJ-2016-010706 ze dne 15.6.2016,

ve smyslu ustanovení § 77 odst. 1 písm. c) zákona č. 361/2000 Sb., o provozu na pozemních komunikacích a o změnách některých zákonů, a v souladu s vyhláškou Ministerstva dopravy č. 294/2015 Sb., kterou se provádějí pravidla provozu na pozemních komunikacích, ve znění pozdějších předpisů

stanovuje přechodnou úpravu provozu na pozemních komunikacích formou opatření veřejné povahy podle ust. § 173 zák. č. 500/2004 Sb., správní řád

spočívající v umístění svislého dopravního značení - zákazových a příkazových dopravních značek, na silnicích č. II/279, III/2768, III/27611, III/27514, III/27515 v souladu s předloženým dopravním opatřením, které je nedílnou součástí tohoto stanovení.

Komunikace: silnice č. II/279, III/2768, III/27611, III/27514, III/27515

Dopravní značení: viz. návrh dopravního značení vypracovaný fy JAZNAK spol. s r.o., Vinec 26, 293 01 Mladá Boleslav, zak.č. S 1810, S 1811 ze dne 10.6.2016, S 1812 ze dne 15.6.2016.

Odpovědná osoba: JAZNAK spol. s r.o., Vinec 26, 293 01 Mladá Boleslav – Lukáš Janda – jednatel, telefon č. 602451108.

Způsob vyznačení: dopravní značení je stanoveno na základě návrhu vypracovaného fy JAZNAK spol. s r.o., Vinec 26, 293 01 Mladá Boleslav, zak.č. S 1810, S 1811 ze dne 10.6.2016, S 1812 ze dne 15.6.2016, které je přílohou tohoto stanovení.

DZ bude umísťovat odborně způsobilá firma: JAZNAK spol. s r.o., Vinec 26, 293 01 Mladá Boleslav

Přechodná úprava provozu je platná: **od 13.7.2016 do 18.8.2016**

Podmínky provedení dopravního značení :

1. Dopravní značení musí provedením odpovídat zákonu č. 361/2000 Sb., o provozu na pozemních komunikacích a změnách některých zákonů, ve znění pozdějších předpisů, vyhl. č. 294/2015 Sb., kterou se provádějí pravidla provozu na pozemních komunikacích, ČSN 01 8020, ČSN-EN 12 899-1, vč. nár. přílohy a platnými právními předpisy a musí být v souladu se zásadami pro dopravní značení na pozemních komunikacích – TP 66.

2. Bude užito dopravní značení v reflexním provedení v základní velikosti, umístěno na červenobílých pruhovaných sloupcích, spodní hrana bude min. 60 cm nad vozovkou. Umístění bude provedeno dle návrhu dopravního značení vypracovaného fy JAZNAK spol. s r.o., Vinec 26, 293 01 Mladá Boleslav, zak.č. S 1810, S 1811 ze dne 10.6.2016, S 1812 ze dne 15.6.2016, odsouhlaseného PČR – DI Mladá Boleslav pod č.j. KRPS-209408/ČJ-2016-010706 ze dne 15.6.2016.
3. Dopravní značení bude zajištěno proti posunutí, otočení nebo pádu, k čemuž by mohlo dojít vlivem povětrnostních podmínek či silničního provozu.
4. Dopravní značení smí být umístěno jen po dobu nezbytně nutnou k zajištění bezpečnosti silničního provozu a v termínu uvedeném v tomto stanovení. Bude odstraněno neprodleně poté, co ztratí své opodstatnění.
5. Místní úprava provozu, která je v rozporu s přechodnou úpravou bude zakryta.
6. Pracovní místa musí být řádně označena a zabezpečena zábranami.

Odůvodnění:

Dne 1.7.2016 podala fy COLAS CZ, a.s., Průmyslová 1028, 293 06 Kosmonosy, IČ 26177005, na základě plné moci zastoupená fy JAZNAK spol. s r.o., Vinec 26, 293 01 Mladá Boleslav, IČ 48952621, zdejšímu správnímu orgánu návrh na stanovení přechodné úpravy provozu na silnicích č. II/279, III/2768, III/27611, III/27514, III/27515 z důvodu opravy krytu vozovky silnice č. I/16 na křižovatce u obce Plazy.

K úplné uzavírce byl dán souhlas vyjádřením Krajské správy a údržby silnic Středočeského kraje, přísp. org. pod zn. 3374/16/KSUS/MHT/PEC ze dne 16.6.2016.


Zdejší správní orgán návrh v souladu s § 77 odst. 3 zákona o silničním provozu projednal celou věc s dotčeným orgánem - Policií ČR, Krajského ředitelství policie Středočeského kraje, Územní odbor Mladá Boleslav, Dopravní inspektorát Mladá Boleslav.

Na podkladě žádosti a souhlasného stanoviska Policie ČR dospěl zdejší správní orgán k závěru, že vydá toto opatření obecné povahy, kterým bude stanovena výše uvedená přechodná úprava provozu. Správní orgán vydal stanovení přechodné úpravy provozu dle § 77 odst. 1 písm. c) zákona o silničním provozu po písemném vyjádření příslušného orgánu policie jako opatření obecné povahy postupem dle části šesté správního řádu.

Poučení:

Podle § 173 odst. 2 zákona č.500/2004 Sb., správní řád, ve znění pozdějších předpisů (dále jen „správní řád“) proti opatření obecné povahy nelze podat opravný prostředek. Podle § 174 odst. 2 správního řádu lze soulad opatření obecné povahy posoudit v prezkumném řízení. Usnesení o zahájení prezkumného řízení lze vydat do 3 let od účinnosti opatření.

Opatření obecné povahy nabývá účinnosti pátým dnem po dni vyvěšení této veřejné vyhlášky.

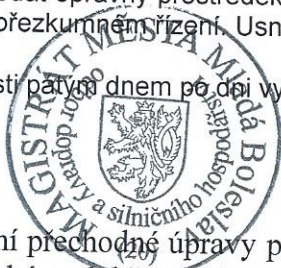

JUDr. Zdeněk Čurda
referent odboru dopravy a SH

Opatření obecné povahy pro stanovení přechodné úpravy provozu na pozemní komunikaci bude vyvěšeno na úřední desce a v elektronické podobě zveřejněno na webových stránkách Magistrátu města Mladá Boleslav <http://www.mb-net.cz/?page=uredni-deska>, Městského úřadu Dolní Bousov <http://www.dolni-bousov.cz>, Obecního úřadu Kolomuty <http://www.kolomuty.cz> a Obecního úřadu Plazy <http://www.plazy.cz>

Obdrží:

Žadatel, zastoupený fy JAZNAK spol. s r.o., Vinec 26, 293 01 Mladá Boleslav

Město Dolní Bousov, nám. TGM 1, 294 04 Dolní Bousov – **s žádostí o vyvěšení na úřední desce a webových stránkách**

Obec Kolomuty, Kolomuty 2, 293 01 Mladá Boleslav - **s žádostí o vyvěšení na úřední desce a webových stránkách**

Obec Plazy, Plazy 46, 293 01 Mladá Boleslav- **s žádostí o vyvěšení na úřední desce a webových stránkách**


Krajská správa a údržba silnic Středočeského kraje, přísp. org., Zborovská 114, 150 21 Praha 5


Krajský úřad Středočeského kraje, odbor dopravy, Zborovská 11, 150 21 Praha 5

Policie ČR – DI Mladá Boleslav

Vyvěšeno dne:


Sejmuto dne:

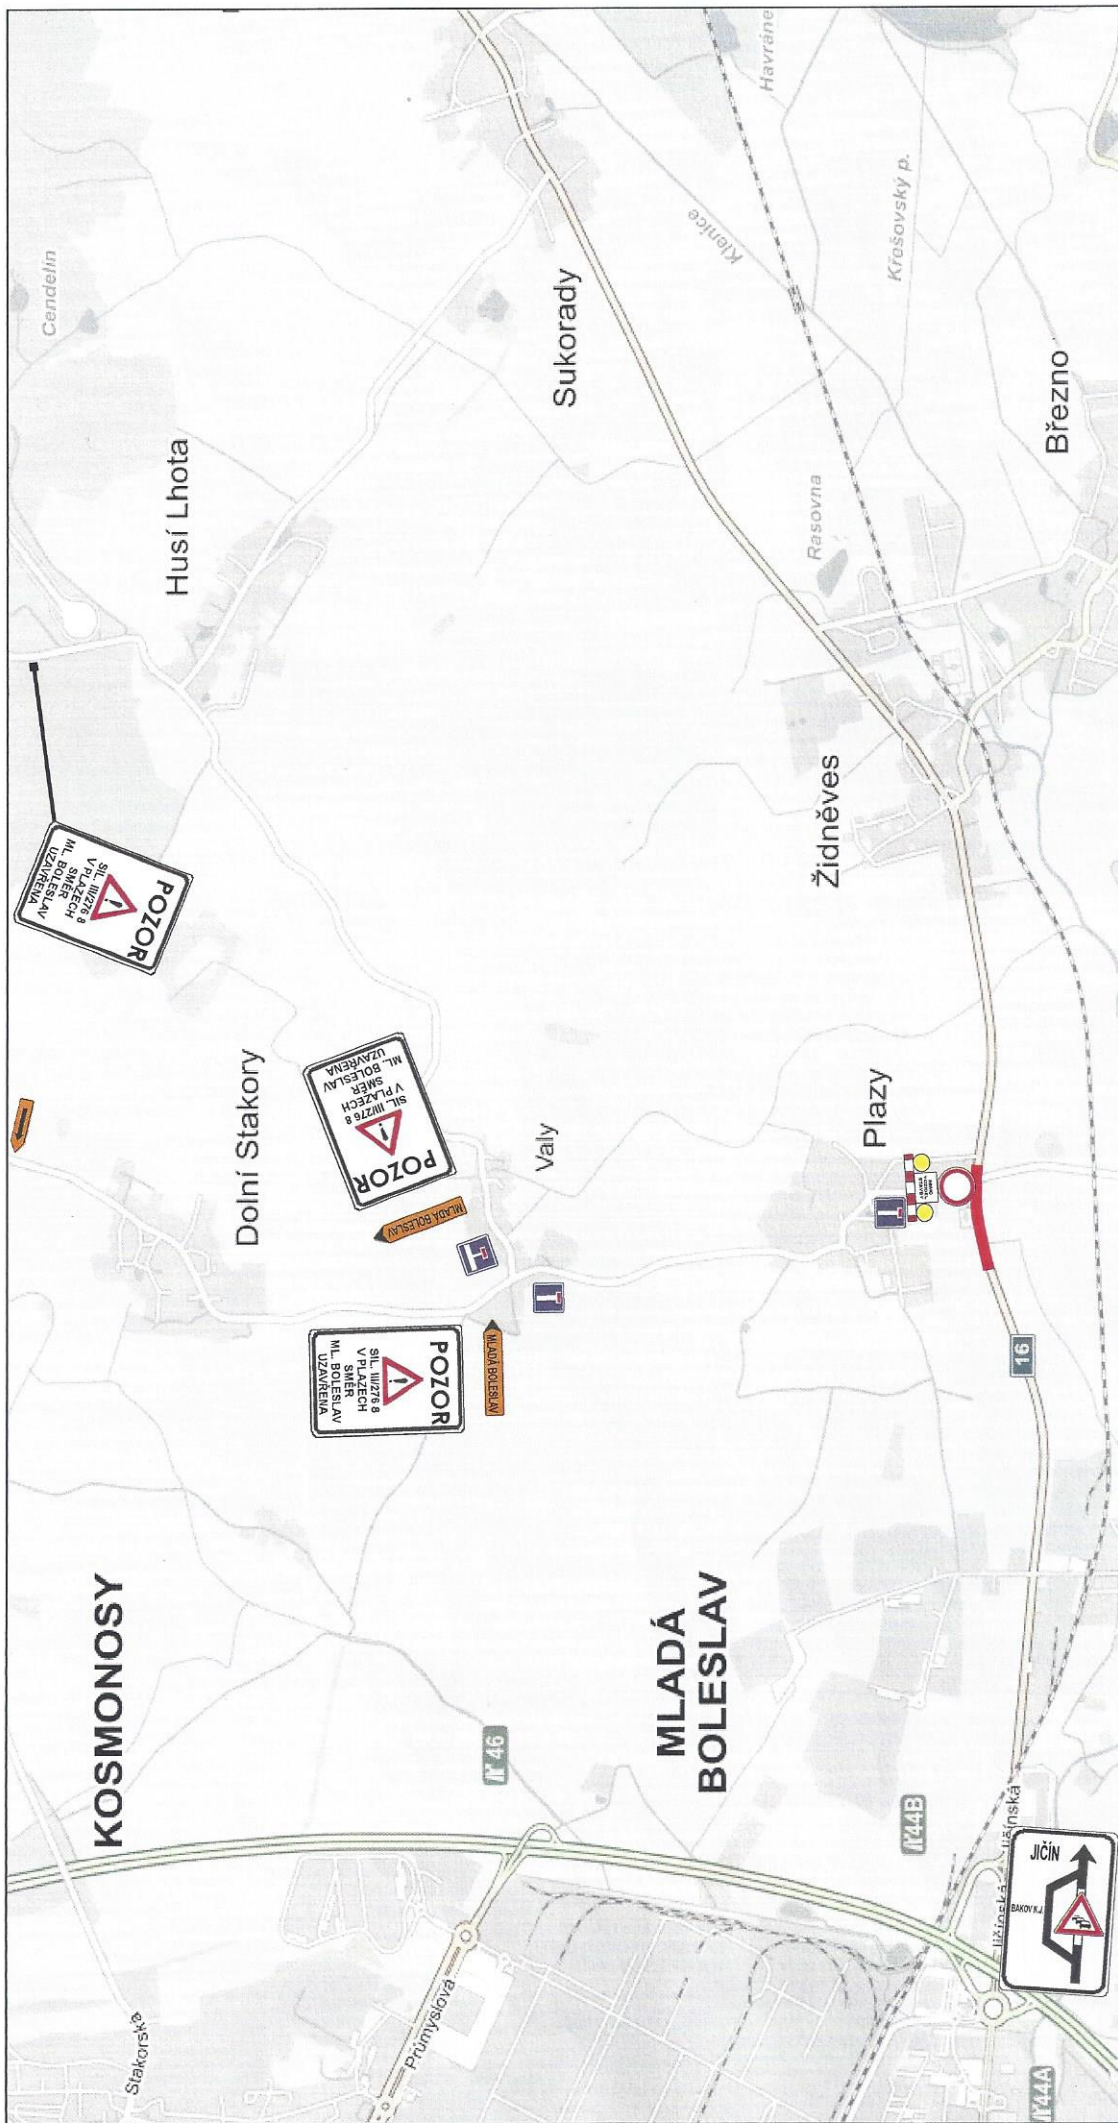


| | | | | | |
|---|-----------|---|-----------|-------------|----------|
|  | akce: | Objíždná trasa při rekonstrukci křižovatky I/16 v Plazech 2 | | | |
| | investor: | JAZNAK spol.s r.o. Vinec 26 293 01 Mladá Boleslav tel. 326 733 540 fax. 326 737 330 | | | |
| zak. číslo: | S 1811 | datum: | 10.6.2016 | vypracoval: | L. JANDA |
| | | podpis: | | č. přílohy: | 1 |





15. 6. 2016
 Per. F. Janda

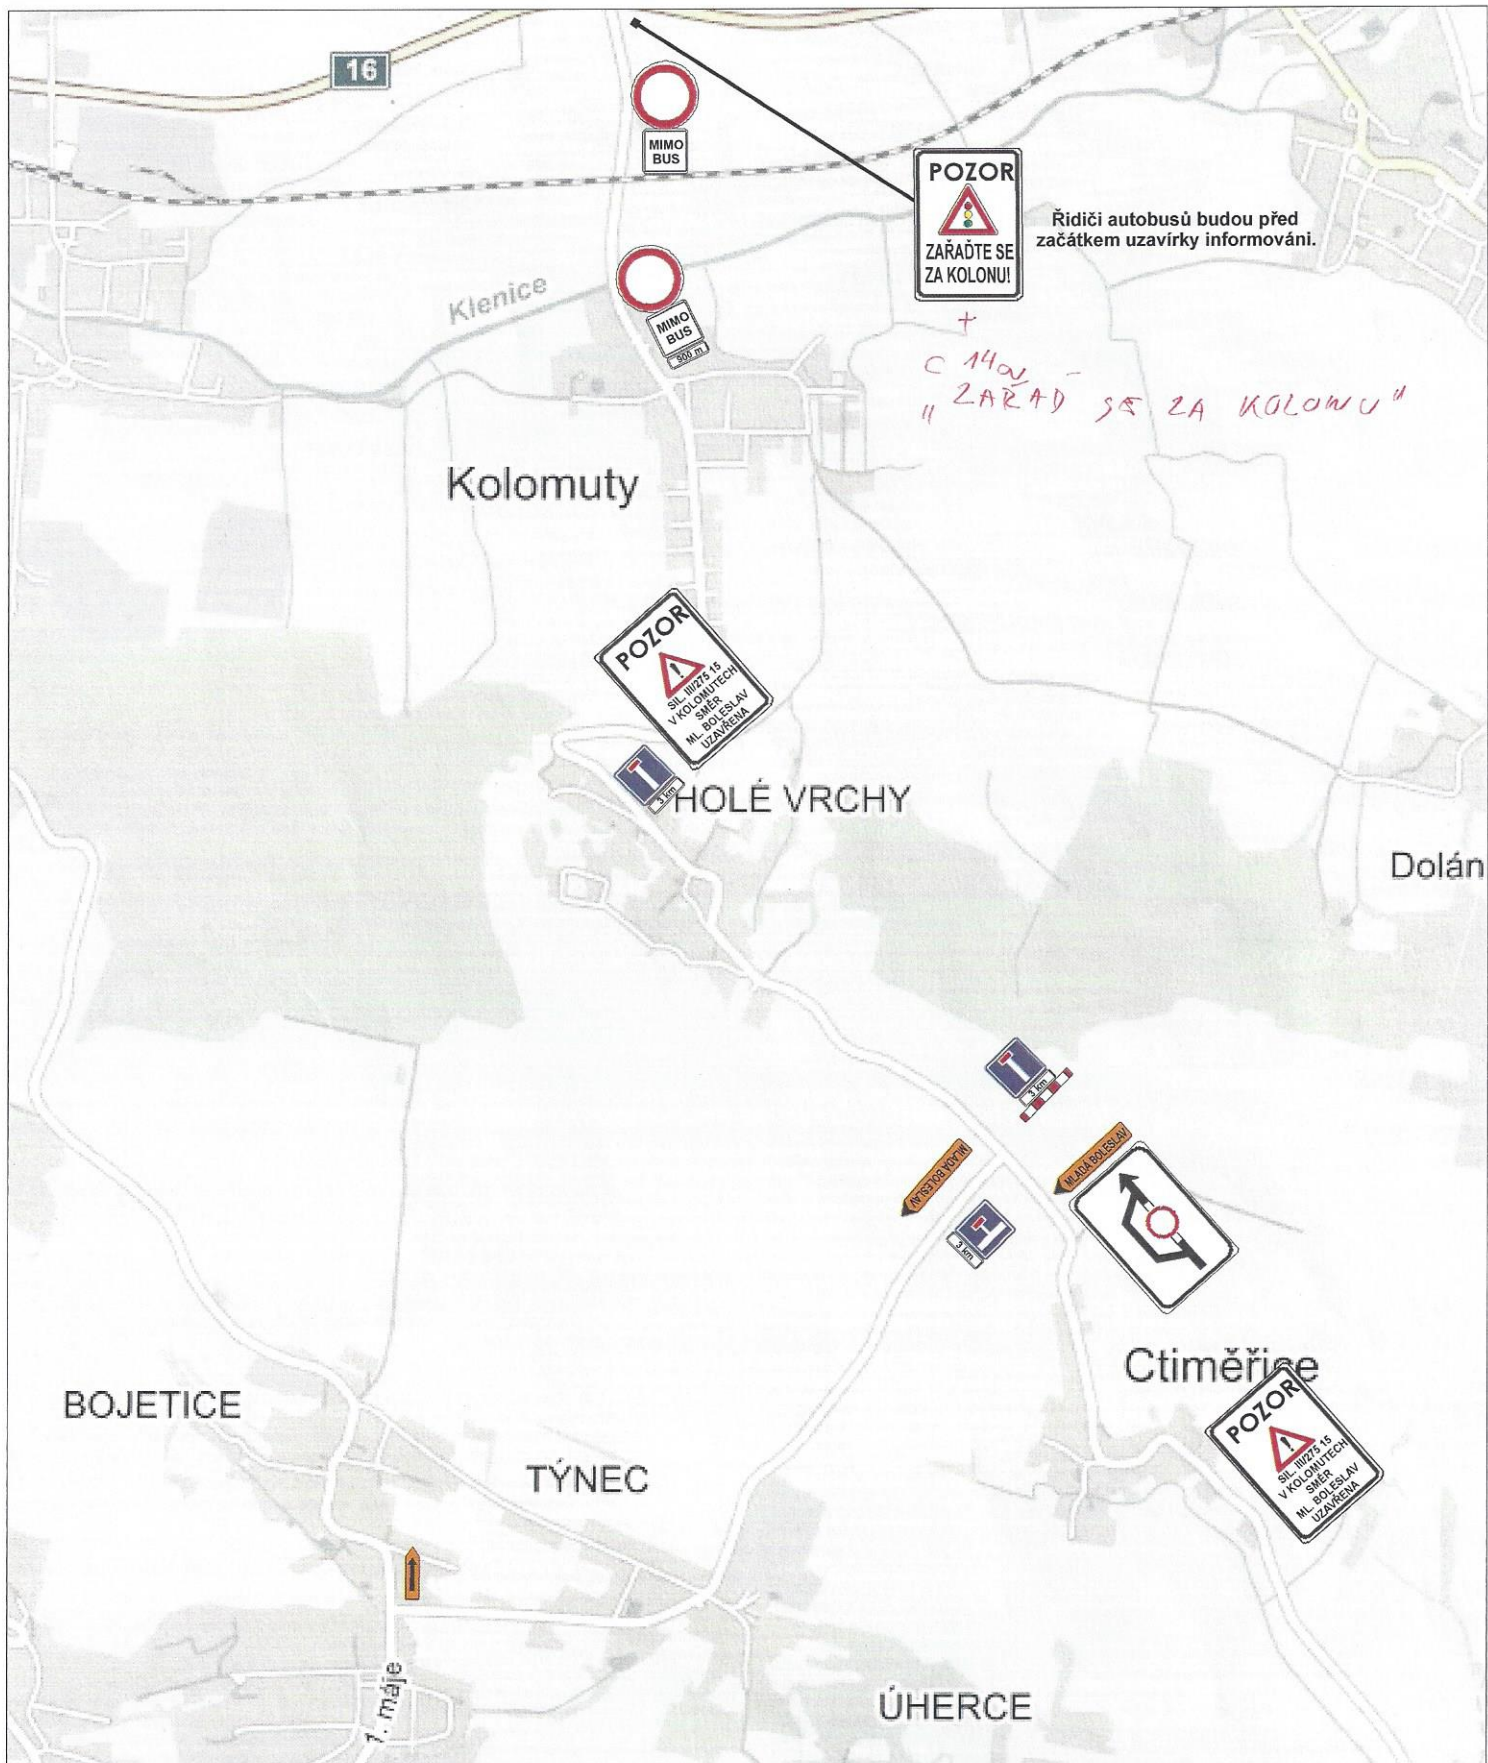

15.6.2016
for Kalamik

| | | | |
|--|-----------|-------------|-----------|
|  JAZNAK spol.s r.o. Vínec 26 293 01 Mladá Boleslav tel. 326 733 540 fax. 326 737 330 | akce: | zak. číslo: | S 1812 |
| | investor: | datum: | 15.6.2016 |
| Objízdna trasa při rekonstrukci křižovatky I/16 v Plazech 3 | | vypracoval: | L. JANDA |
| | | podpis: | |
| | | č. přílohy: | 1 |

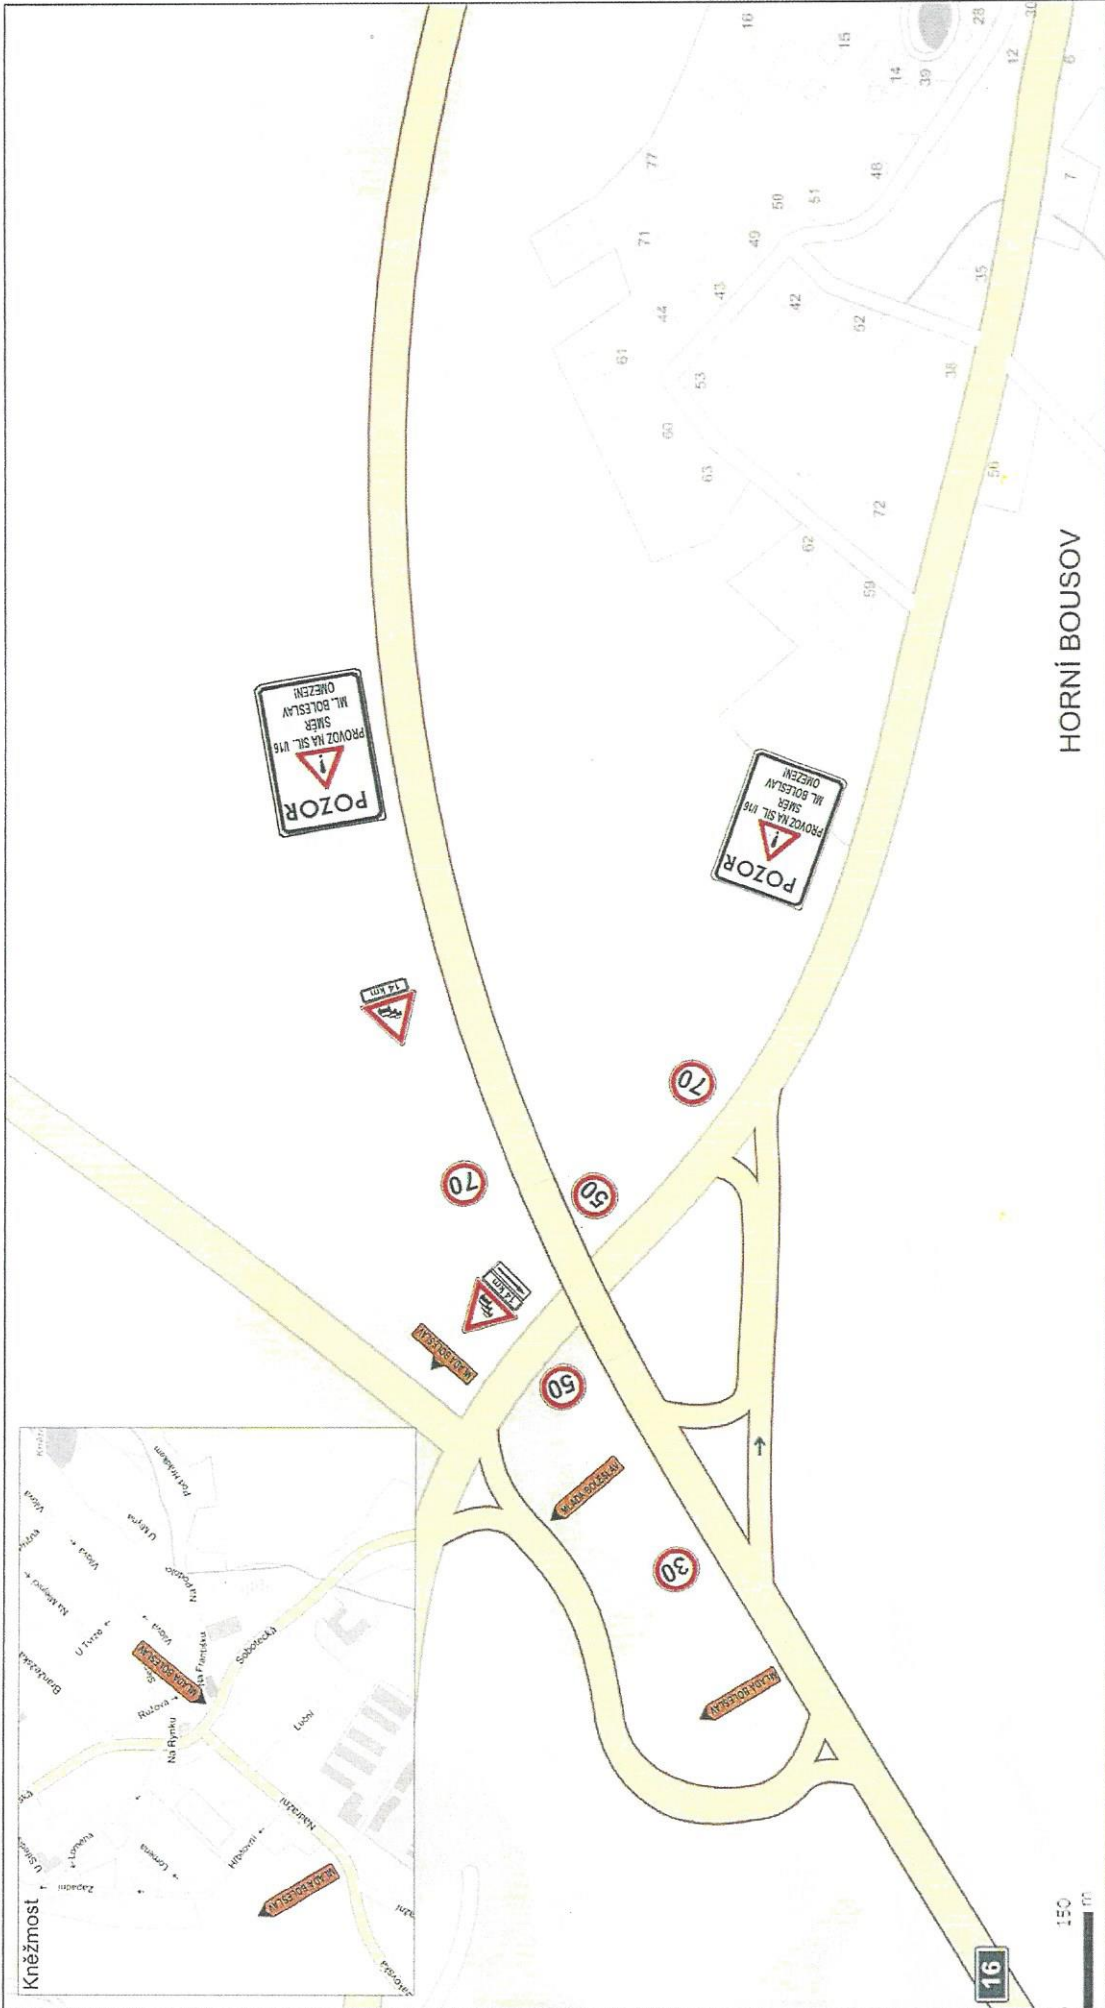

| | | | |
|---|---|--|--------------------------------|
|  | akce: Objízdňá trasa při rekonstrukci křižovatky II/16 v Plazech | | zak. číslo: S 1810 |
| | investor: JAZNAK spol.s r.o. Vinec 26 293 01 Mladá Boleslav tel. 326 733 540 fax. 326 737 330 | | datum: 10.6.2016 |
| | | | vypracoval: L. JANDA |
| | | | podpis: |
| | | | č. přílohy: 1 |



15. 6. 2016
 per. Táborská