

Stávající DZ v rozporu s uzavírkou zakrýt!

zak. číslo:	S 3570
datum:	8.2.2022
vypracoval:	L. JANDA
podpis:	
č. přílohy:	1


akce: Dopravní opatření na silnici III/27515 při stavbě okružní křižovatky v Plazích


investor: JAZNÁK spol.s r.o.  
Jazykova 25  
293 01 Mladá Boleslav  
tel. 326 733 540  
fax. 326 737 330

Digitálně podepsal PhDr. Jaroslav Palaczk  
Datum: 2022.03.01 12:01:28 +01'00'

**MAGISTRÁT MĚSTA**  
Mladá Boleslav  
odbor dopravy  
a silničního hospodářství  
31

10.3.2022  
Tyšerová

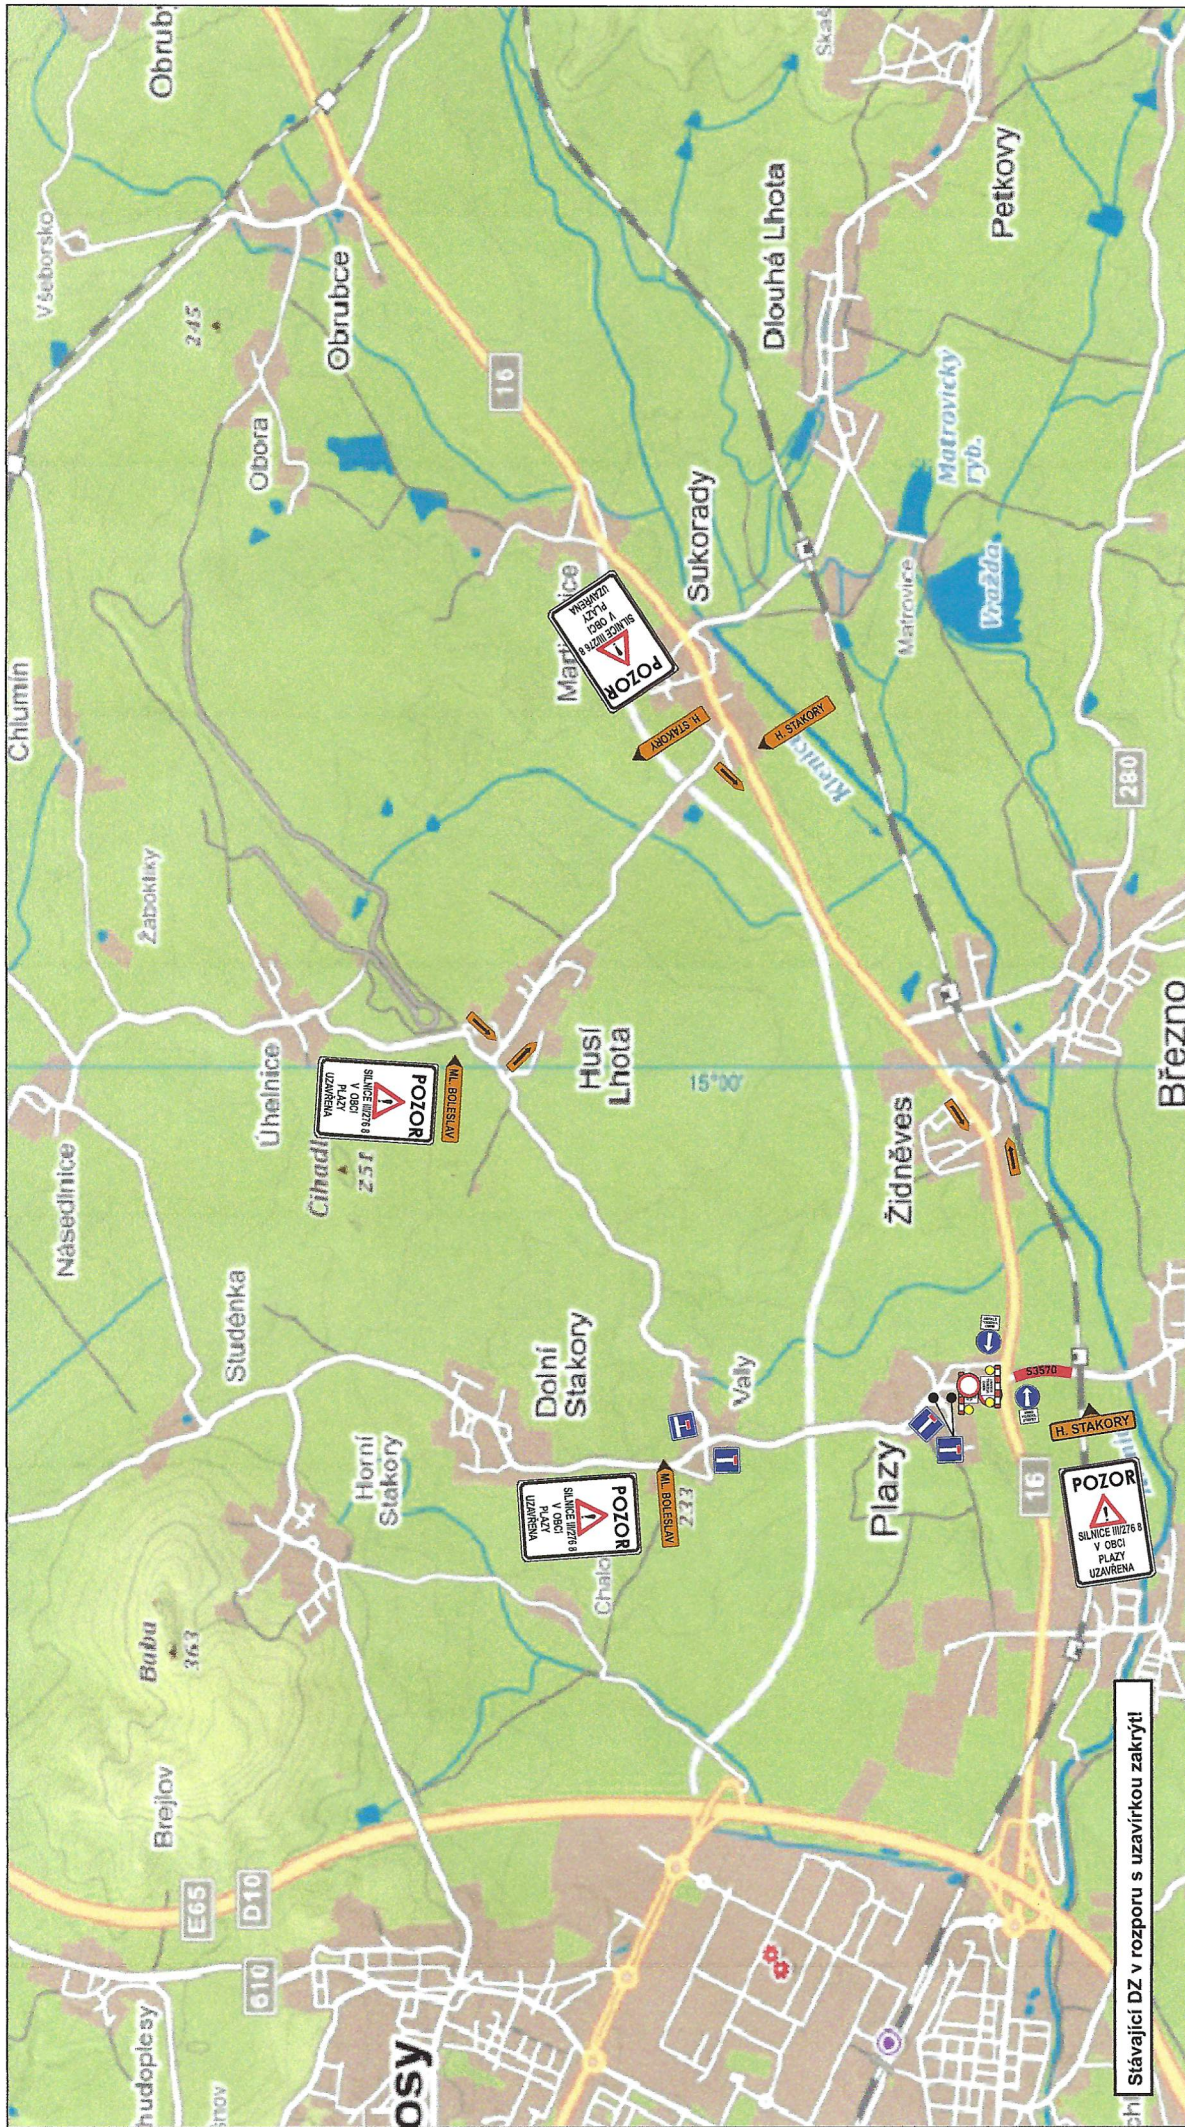


 JAZNAK spol.s r.o. Vinec 26 293 01 Mladá Boleslav tel. 326 733 540 fax. 326 737 330	zak. číslo:	S 3571
	datum:	8.2.2022
investor:	vypracoval:	L. JANDA
akce:	podpis:	
Dopravní opatření na silnici III/276 8 při stavbě okružní křižovatky v Plazích		č. přílohy:
		1

Digitálně podepsal  
 PhDr. Jaroslav  
 Palaczk  
 Datum: 2022.03.01  
 12:01:55 +01'00'

PhDr.  
 Jaroslav  
 Palaczk

**MAGISTRÁT MĚSTA**  
 Mladá Boleslav  
 odbor dopravy  
 a silničního hospodářství  
 31

10.3.2022  


Stávající DZ v rozporu s uzavírkou zakrýt!